



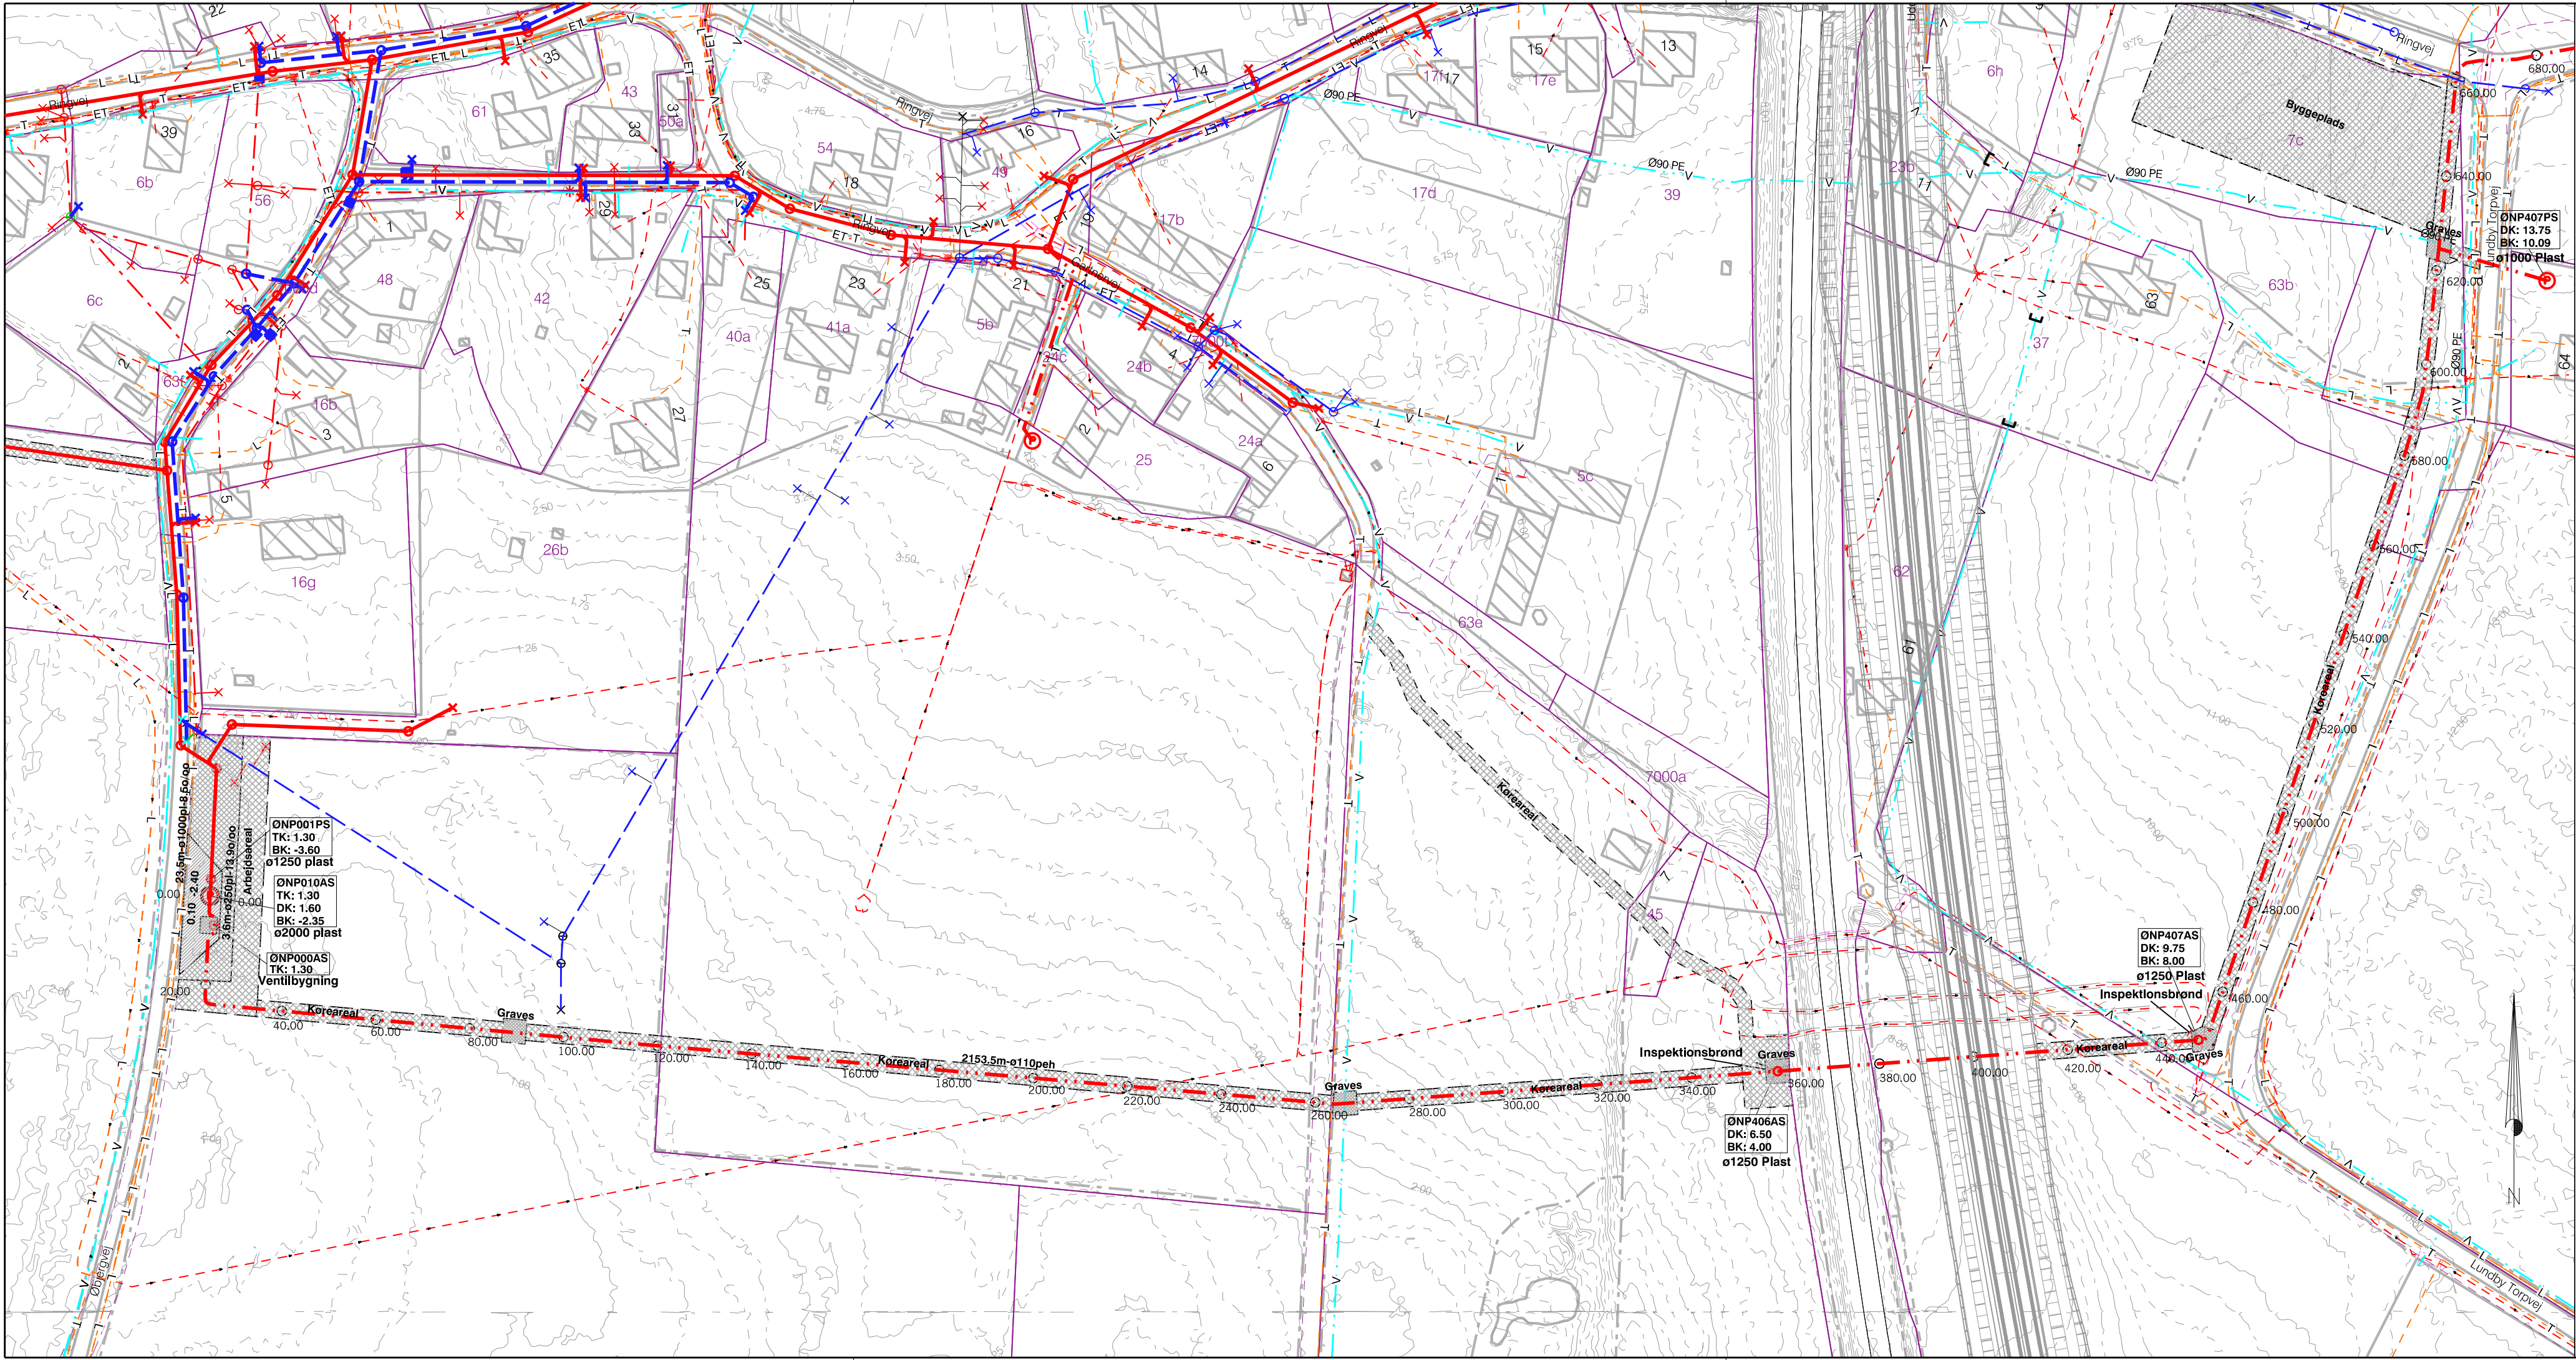

NOTER:
Indeholder FOT-data fra Geodatastyrelsen og Danske Kommuner.
Koter er i meter i henhold til DVR90.
Ubenaævnte mål er i meter. Ledningsdimensioner er i millimeter.

BEMÆRKNINGER:
Placering, dimension, medie og antal af, de på tegningen viste, eksist. kabler og ledninger er kun vejledende.
Der kan være kabler og ledninger som ikke har været til den projekterendes kendskab og som således ikke er vist.
Det er entreprenørens ansvar, før gravning, at indhente oplysning om den nøjagtige placering, dimension, medie og antal hos de respektive ledningsejere.

SIGNATURER:			
XX-XXX-XX	Proj. spildevandsledning	XXX	Eksist. spildevandsledning
XX-XXX-XX	Proj. regnvandsledning	XXX	Eksist. regnvandsledning
XX-XXX-XX	Proj. fællesledning	XXX	Eksist. fællesledning
XX-XXX-XX	Proj. drænledning	XXX	Eksist. drænledning
XXX-XXX	Proj. trykledning	XXX	Eksist. trykledning
XXX-XXX	Proj. trykledning, privat		
---G---	Proj. gasledning	---G---	Eksist. gasledning
FJV	Proj. fjernvarme	FJV	Eksist. fjernvarme
V	Proj. vandledning	V	Eksist. vandledning
EL+(ET)	Proj. lavspænding/tændkabel	EL+(ET)	Eksist. lavspænding/tændkabel
EH	Proj. højspænding	EH	Eksist. højspænding
T	Proj. telefonkabel	T	Eksist. telefonkabel
A	Proj. antennekabel	A	Eksist. antennekabel
L	Proj. lyslederkabel/bredbåndskabel/fibernet	L	Eksist. lyslederkabel/bredbåndskabel/fibernet
1	Kabelrør	XX-XXX-XX	Ledningstekst
2	Kabelrør ø50 mm	XXXXXX	længde-dimension-fald
3	Kabelrør ø75 mm	TK: X.XX	Brøndnummer
	Kabelrør ø110mm	DK: X.XX	Terrænkote
		BK: X.XX	Dælselkote
		Ø XXXX	Bundkote
			Brønddiameter
o	Brønd	MB	Målerbrønd
P	Pumpe	B	Brandhane
U	Udløb	HS	Hovedstopbane
Bygværk		S	Parcelstopbane
Ventilbrønd		G	Gadebelysning
Rist		Ek	El-kabelskab
Afpropping		Ap	Antenneparcelstander
Punkt		Af	Antenneforstærkerskab
12.63	Kote	Tp	Telefonparcelstander
B	Bassin	Bb	Bredbåndsskab

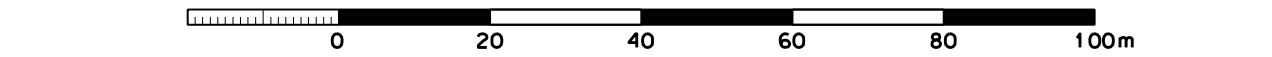

NK-Spildevand A/S
Ved Fjorden 18
4700 Næstved
Tlf. 55 78 51 00

Sag	Separatloakering Ring		Dato	2020-05-27		Afd.	Infrastruktur	
Emne	Oversigtsplan Trykledning syd for Ring		Tegn.	LJKO	Konst.	AMJO	Godkendt	MOHO
Mål	1:1000	Plotfil	1008424f118.000	Kommune nr.	370	Tegn. Nr.	118	
MØE A/S Marsvej 29 DK - 4700 Næstved			Telefon: +45 5572 0907 CVR. nr.: 64 04 56 28 www.moe.dk			Sag nr.	1008424	